


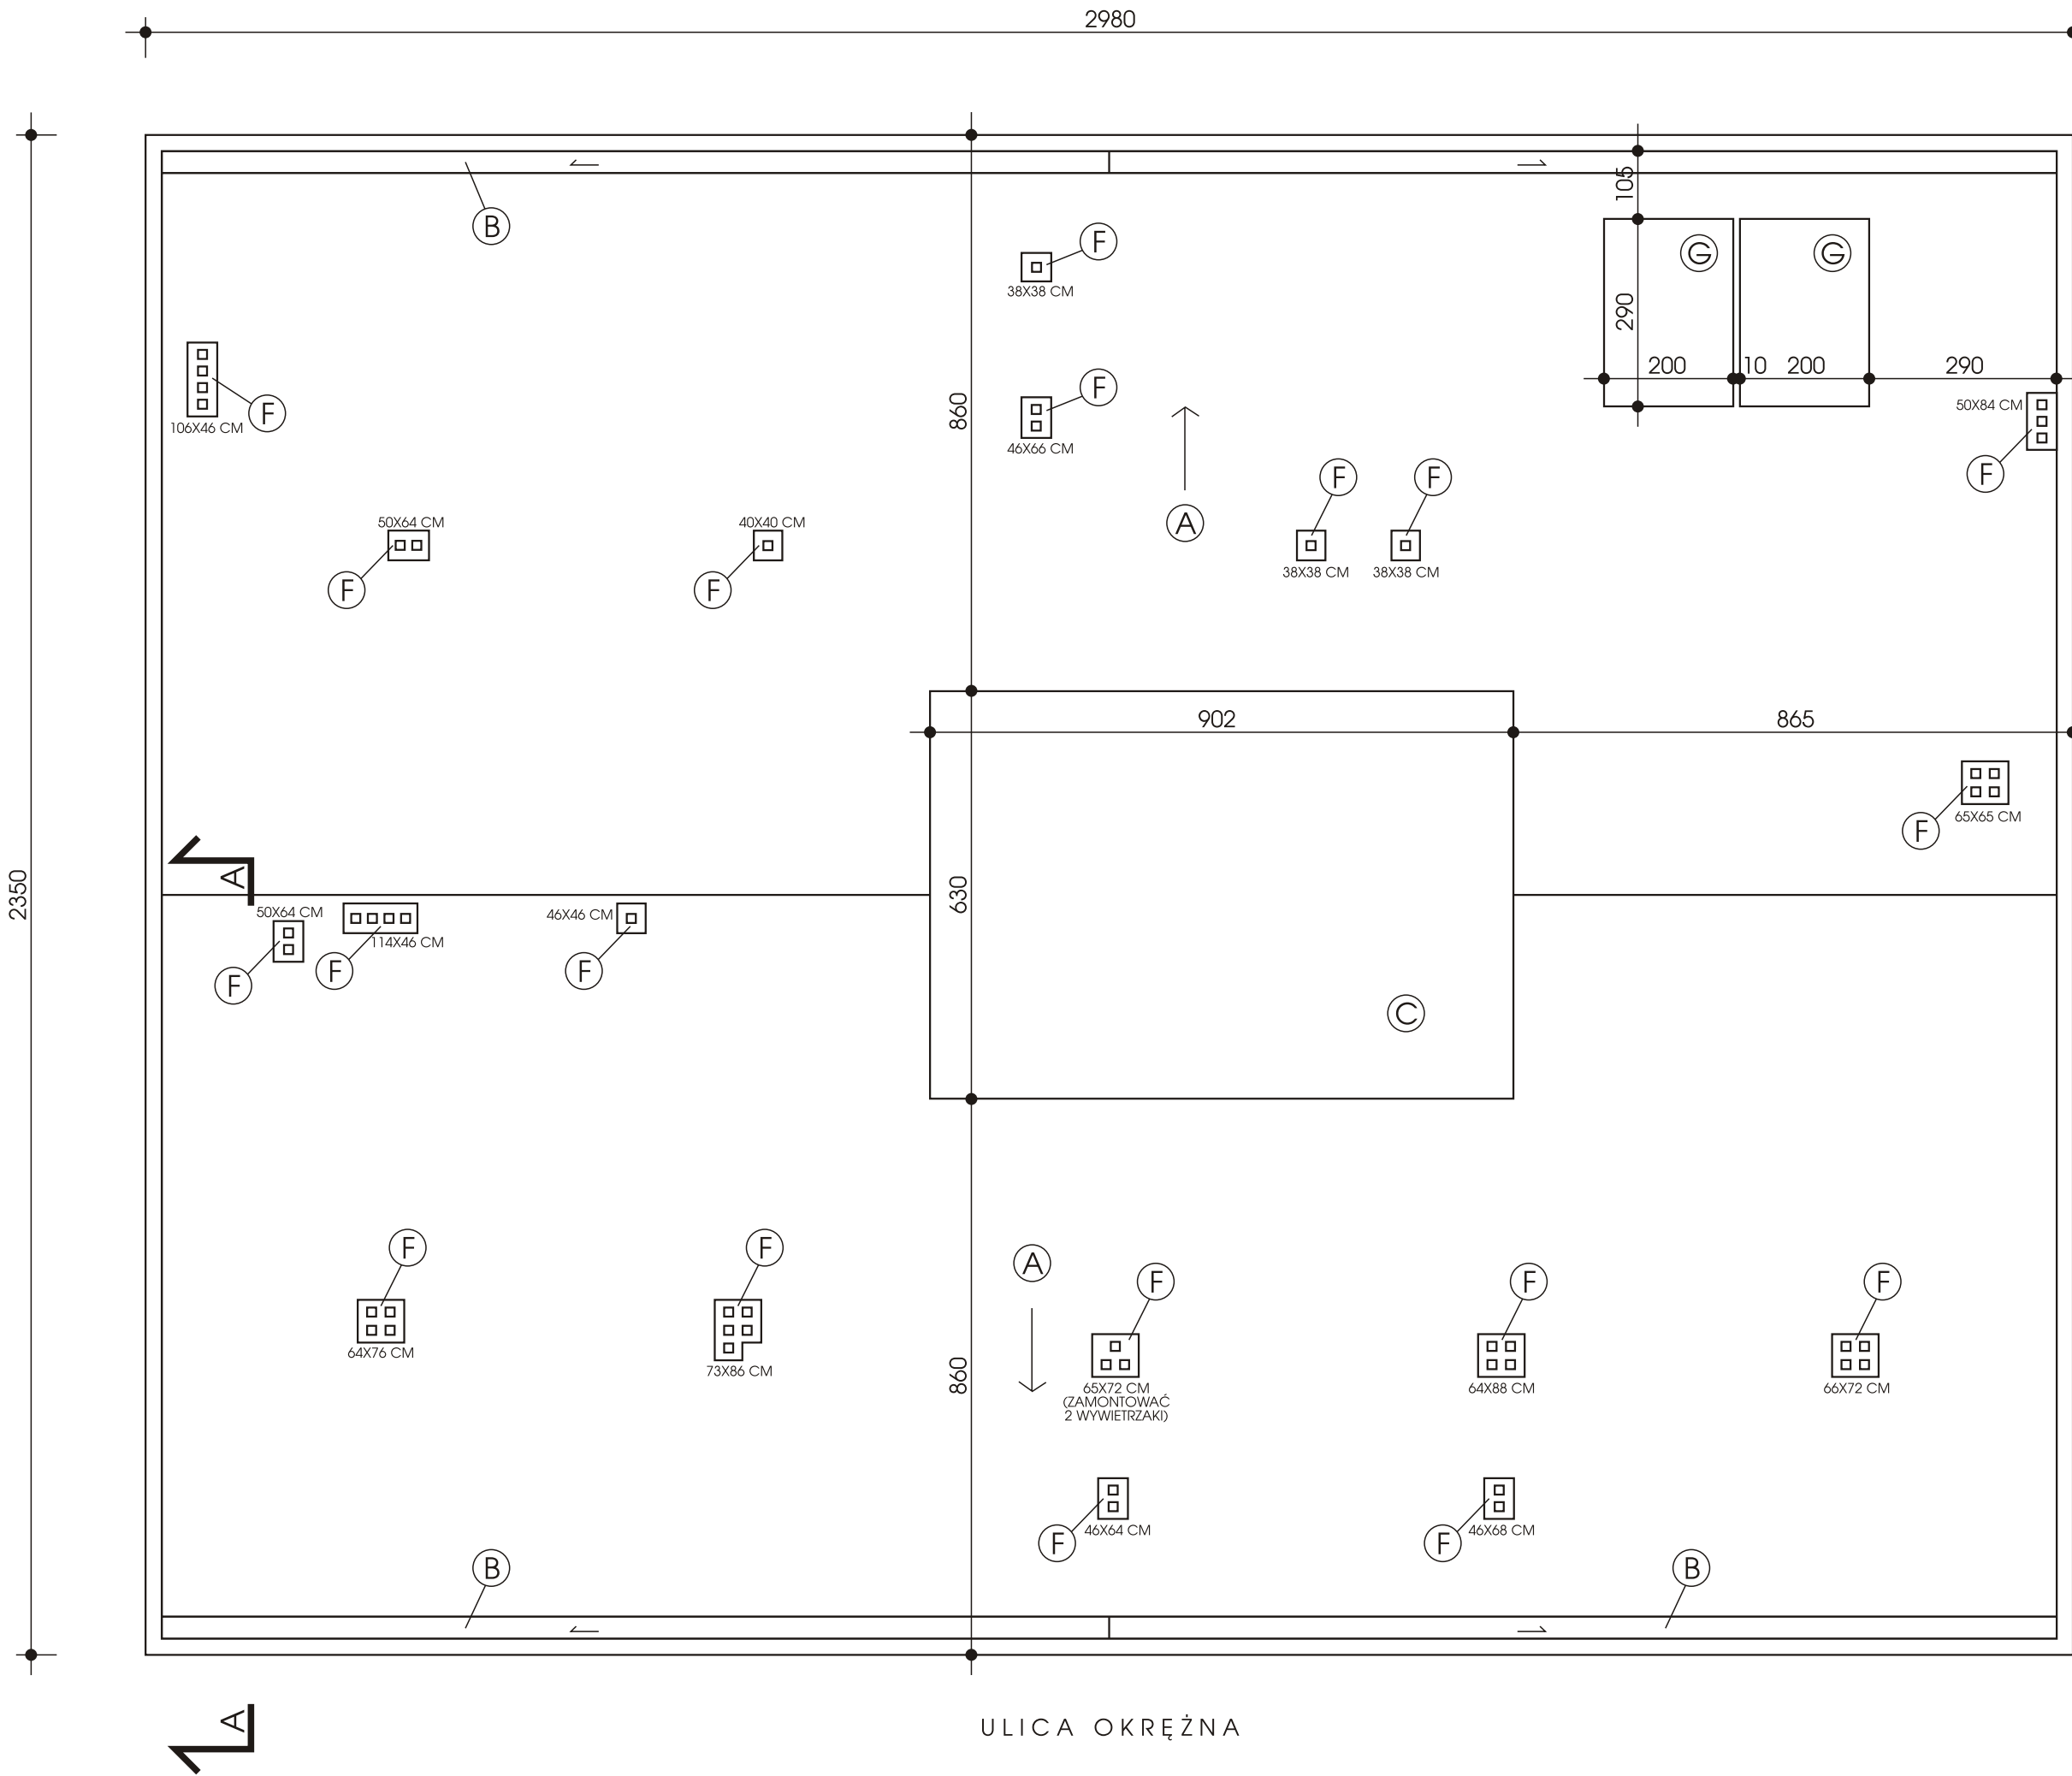

OZNACZENIA:
A - REMONTOWANA POŁĄC DACHOWA, O POKRYCIU PAPOWYM
B - REMONTOWANA RYNNA LEŻĄCA, O POKRYCIU PAPOWYM
C - WYŻSZY FRAGMENT DACHU NAD SALĄ KONFERENCYJNĄ NA II PIĘTRZE, WYSTAJĄCY O OK. 2 M PONAD KALENICĘ DACHU GŁÓWNEGO - BEZ ZMIAN
D - ISTNIEJĄCE OPIERZENIE - BEZ ZMIAN
E - FRAGMENT ŚCIANY ATYKI (POWYŻEJ OPIERZENIA) - PRZEZNACZONY DO ISOLACJI PIONOWEJ ZA POMOCĄ DYSPERSYJNEJ, HYDROIZOLACYJNEJ MASY ASFALTOWO-KAUCZUKOWEJ "DYSPERBIT" LUB JEDNOSKŁADNIKOWEJ MASY BITUMICZNEJ "CERESIT CP 44"
F - REMONTOWANE KOMINY WENTYLACYJNE Z PROJEKTOWANYMI WYWIETRZAKAMI CYLINDRYCZNYMI, TYPU "CAGI", FIRMY "DARCO", O ŚREDNICY FI 110 MM (SZCZEGÓŁOWE WYMIARY KOMINÓW I SPOSÓB MONTAŻU WYWIETRZAKÓW USTALIĆ NA BUDOWIE)
G - ISTNIEJĄCE PANELE SOLARNE 200X290 CM (2 SZT.) - DO DEMONTAŻU NA CZAS WYKONYWANIA DODATKOWEGO POKRYCIA DACHOWEGO I DO PONOWNEGO MONTAŻU

UWAGA:
SZCZEGÓŁOWE LOKALIZACJE KOMINÓW WENTYLACYJNYCH I ICH WYMIARY USTALIĆ BEZPOŚREDNIO NA BUDOWIE.
NASADY KOMINOWE MONTOWAĆ NA PODSTAWACH STAŁOWYCH. PODSTAWY WYKONAĆ Z BLACHY O GRUBOŚCI 8 MM, Z WYSUNIĘCIEM OK. 3 CM POZA LICO CZĘŚCI MUROWANEJ KOMINA Z KAŻDEJ STRONY, W CELU LEPSZEGO ODPROWADZENIA WÓD OPADOWYCH.
SZCZEGÓŁY WYKONANIA POSZCZEGÓLNYCH, PROJEKTOWANYCH ELEMENTÓW BUDYNKU USTALIĆ BEZPOŚREDNIO NA BUDOWIE, W RAMACH NADZORU AUTORSKIEGO.

WIDOK DACHU (SCHEMAT)
1:100

NOWA PRYWATNA PRACOWNIA PROJEKTOWA ARCHITEKT JACEK NOWACKI, 64-100 LESZNO ULICA STEFANA OKRZEI 33, TEL. + 48 600 346657		
REMONT POKRYCIA DACHOWEGO I KOMINÓW WENTYLACYJNYCH NA DACHU BUDYNKU "A" KM PSP W LESZNIE		
INWESTOR:	KOMENDA MIEJSKA PAŃSTWOWEJ STRAŻY POŻARNEJ W LESZNIE, 64-100 LESZNO ul. OKRĘŻNA 19	
ADRES INWESTYCJI:	64-100 LESZNO ul. OKRĘŻNA 19, dz. nr 70/7 (ark. mapy nr 128)	
PROJEKTANT:	mgr inż. arch. Jacek Nowacki upr. proj. 1494/91/Lo., członek WOIA nr WP-0433	
WIDOK DACHU (SCHEMAT) STAN PROJEKTOWANY		skala 1:100 i 1:50
BRANŻA:	ARCHITEKTURA	RYS. NR D1
DATA WYKONANIA:	LIPIEC 2017	str.